


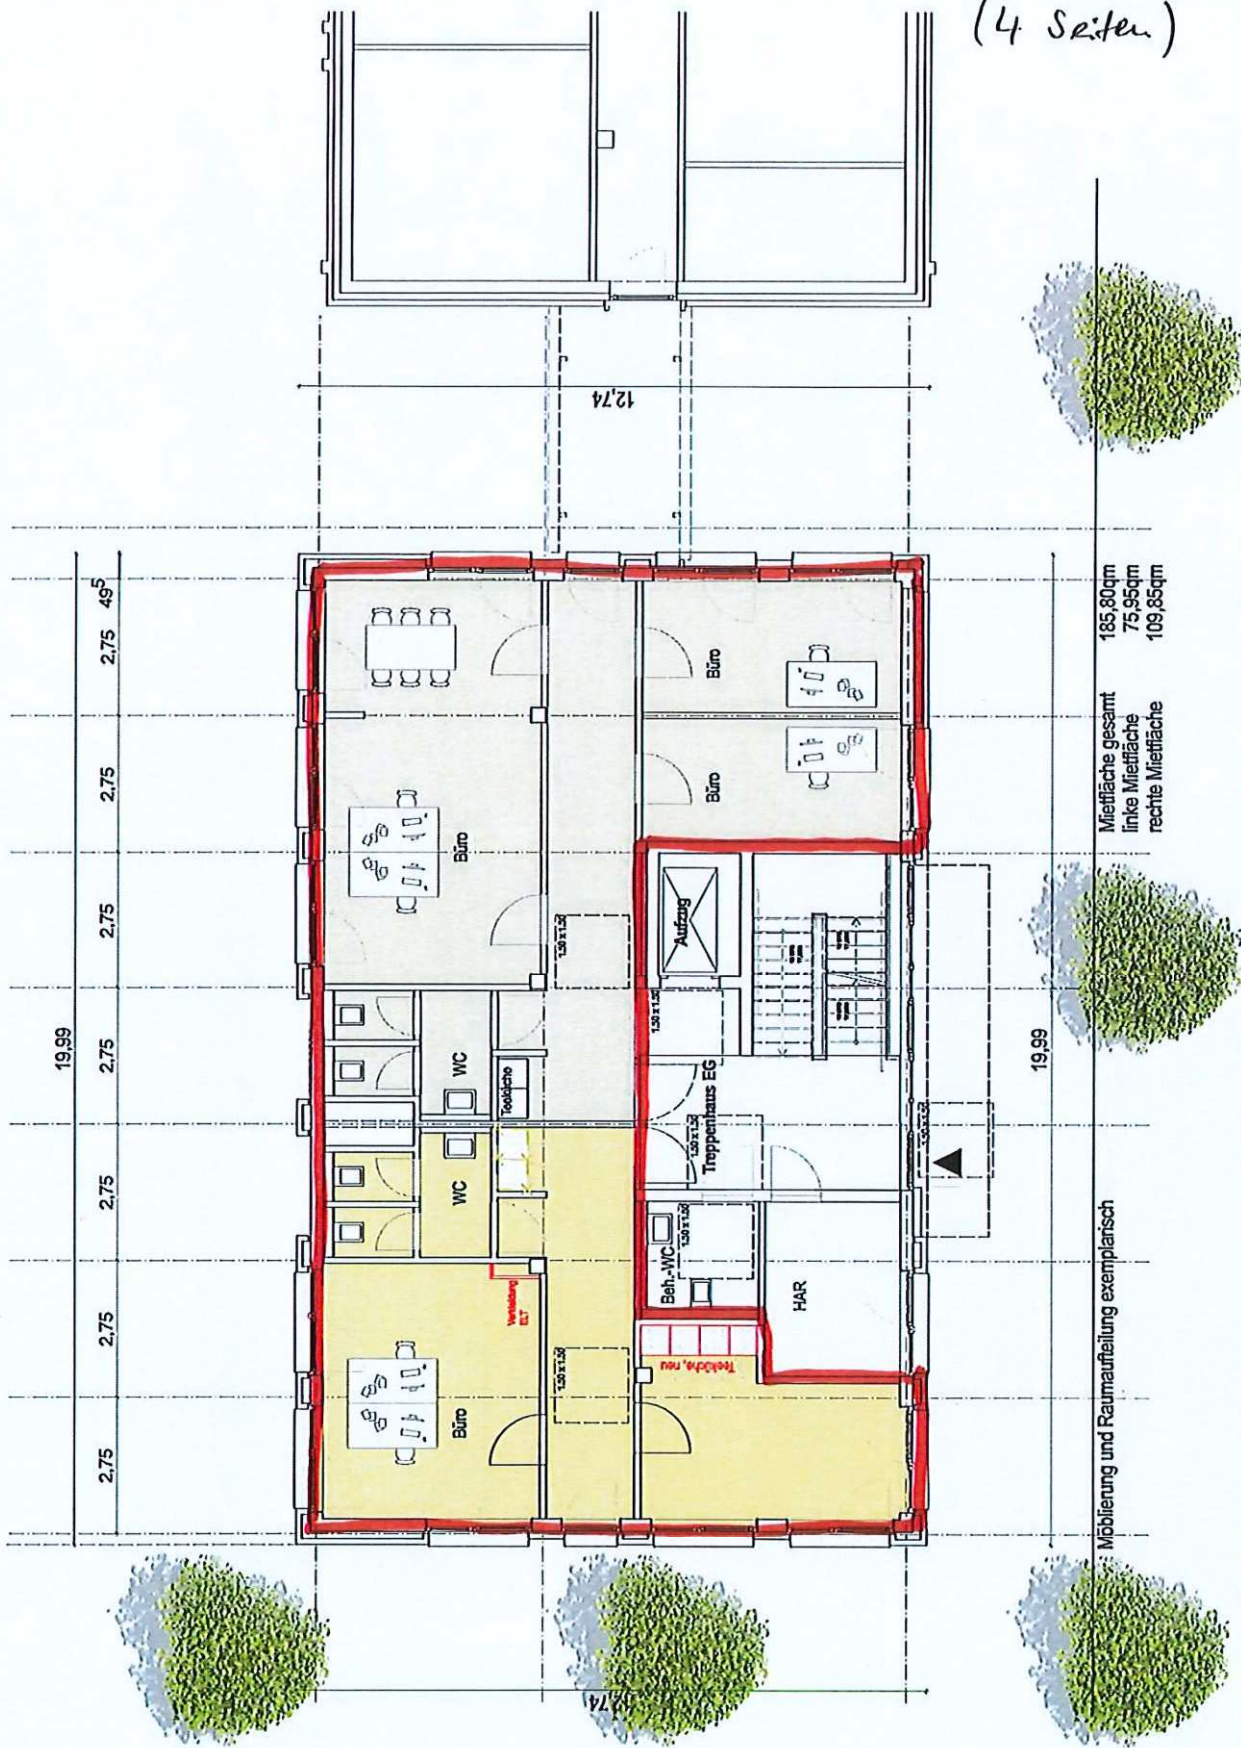


Anlage 1.2.1
(4 Seiten)

Hilmes Lamprecht Architekten BDA
Rembertstraße 1
28203 Bremen


JUSTUS GROSSE
PROJEKTENTWICKLUNG

CUBE
Wilhelm-Herbst-Strasse
EG-Grundriss
Maßstab ca. 1:100
16.10.2020

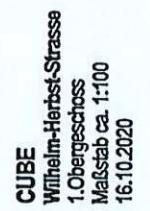

JUSTUS GROSSE
PROJEKTENTWICKLUNG

Hilmes Lamprecht Architekten BDA
Remberstraße 1
28203 Bremen

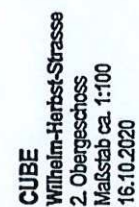

JUSTUS GROSSE
PROJEKTENTWICKLUNG

Hilmes Lamprecht Architekten BDA
Rembertstraße 1
28203 Bremen

